
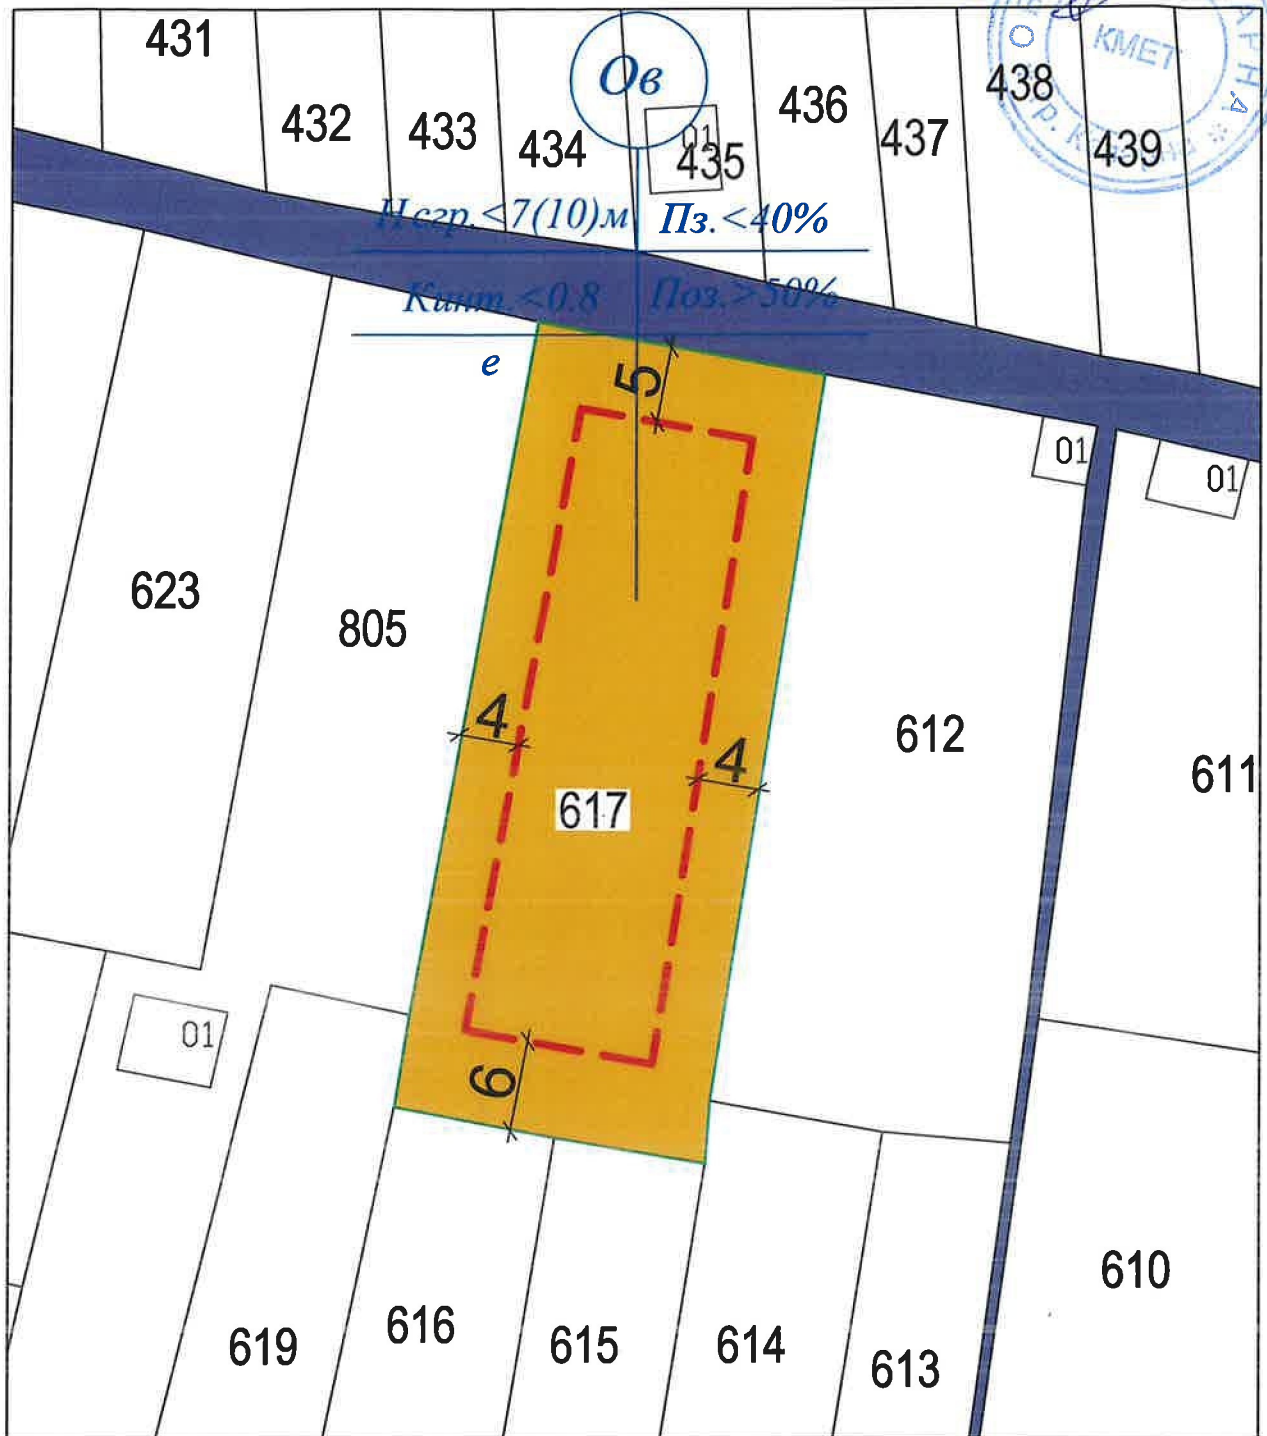


Одобрено: Елена Балтаджиева
Кмет на общ. Каварна

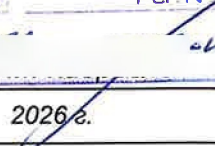

ПИ	квартал	Плътност на застрояване (Пзастр.)	Интензивност на застрояване (Кинт.)	Плътност на озеленяване (Позел.)	Начин на застрояване	Височина на застрояване	Устройствена зона
500.617	-	≤40%	0,8	≥50%	е	≤7	"Ов"

Инвеститор	З	
Обект	ПУП-ПЗ на ПИ 35064.500.617 по КKKP на гр. Каварна, общ. Каварна - СО Старите лозя	Част: ПУП-ПЗ
Изпълнител		
Чертеж 2/2	арх. С.	2026 г. 
		Мащаб 1:500