



РЕГУЛАЦИЯ за
(4), кв.125, по
Решение №
гравална карта,
02.2008г. на

М 1:500

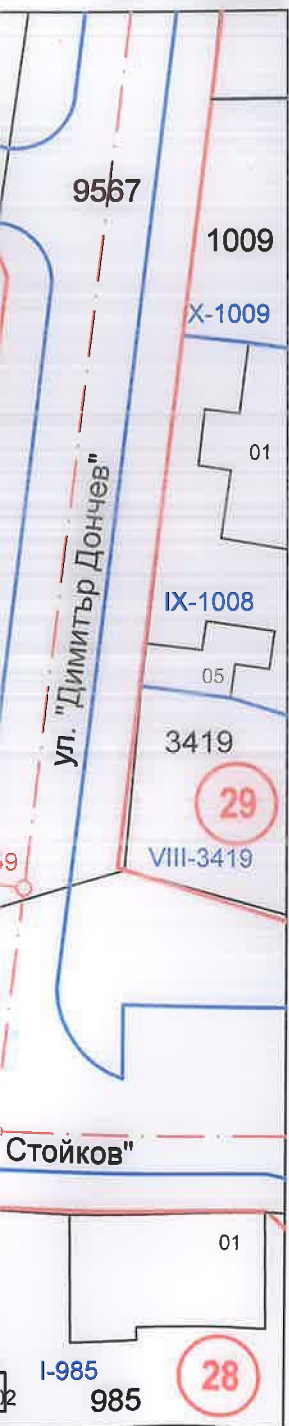

ПЛАН ЗА ЗАСТРОЯВАНЕ за УПИ II за
обслужване (ПИ 35064.501.1034), кв.125, по
плана на гр. Каварна

М 1:500

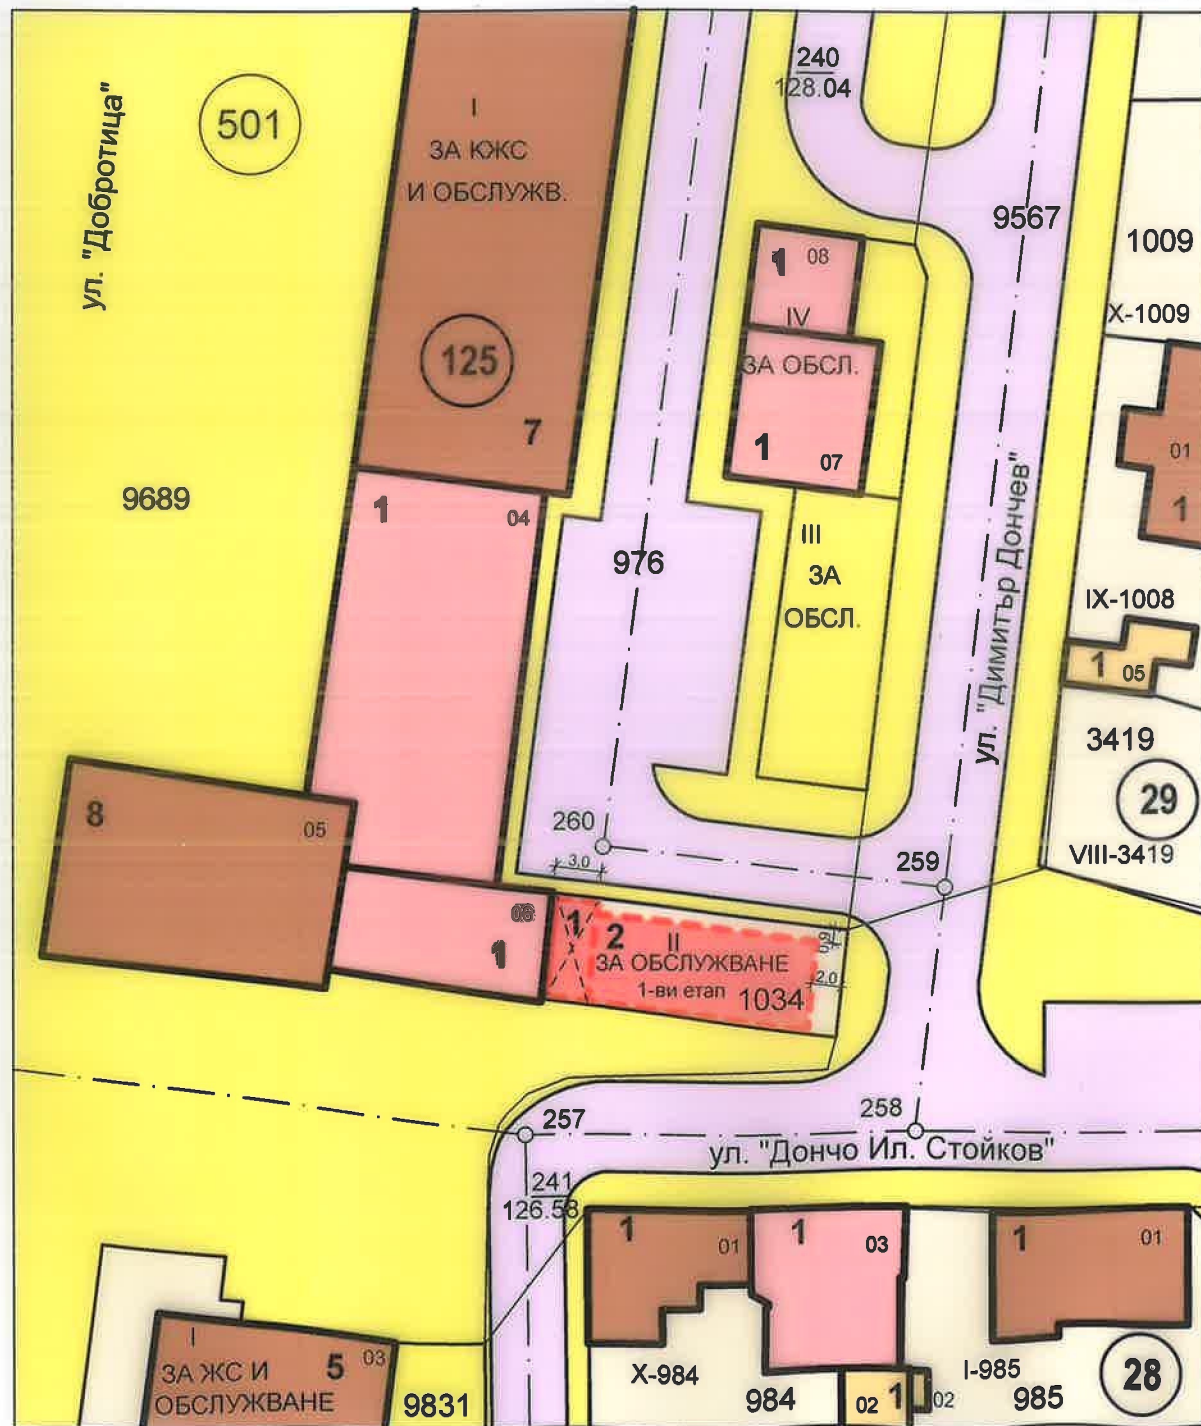

ПЛАН ЗА ЗАСТРОЯВАНЕ за УПИ II за
обслужване (ПИ 35064.501.1034), кв.125, по
плана на гр. Каварна

Додобри: Елена Балтаджиева
Кмет на общ. Каварна 11.11

ЛЕГЕНДА

- Улични регулационни линии
- Вътрешни регулационни линии
- Ограничителни линии на застрояване
- Контур съществуващи сгради
- Осова точка
- Номер на УПИ
- Номер на ПИ
- Номер на квартал
- Номер на кадастрален район
- СЪЩ. СГРАДА С ОБСЛУЖВАЩО ПРЕДНАЗНАЧЕНИЕ
- СЪЩ. ЖИЛИЩНА СГРАДА
- ТРОТОАР
- УЛИЦА
- ДВОРНА ЧАСТ НА ИМОТА
- НОВА СГРАДА С ОБСЛУЖВАЩО ПРЕДНАЗНАЧЕНИЕ
- ДОПЪЛВАЩО ЗАСТРОЯВАНЕ

ЧАСТ		ГРАДОУСТРОЙСТВО - ПУП - ПЗ					 Печат на проектант (архитект) арх. В. Симеонов								
ФАЗА		ОКОНЧАТЕЛЕН ПРОЕКТ													
Проектант:		М 1:500													
арх. В. Симеонов		06.2026г.													
Лист 1/1		гр. Варна													
Възложител:		Г													
Номер на квартал	Номер на поземлен имот и/или на урегулиран поземлен имот	Устройствена зона	Поземлен имот с установено предназначение	Височина в м. (Етажност)			Градоустройствени показатели			Начин на застрояване					
				Задължителна	Максимална	Височина по ПУП в м.	Плътност на застрояване (Пзастр)	Интензивност на застрояване (Кинт)	Минимална озеленена площ	Свободно - е	Свързано в два имота - д	Свързано - с	Площ на УПИ	Отнета площ на УПИ	Придадена площ на УПИ
1	2	3	4	5	6	7	8	9	10	11	12	13	14	15	16
125	II-за обслужване	Oo	за обл.	-	2ет.	-	80%	1.8	20%	-	•	-	140м ²	-	-