


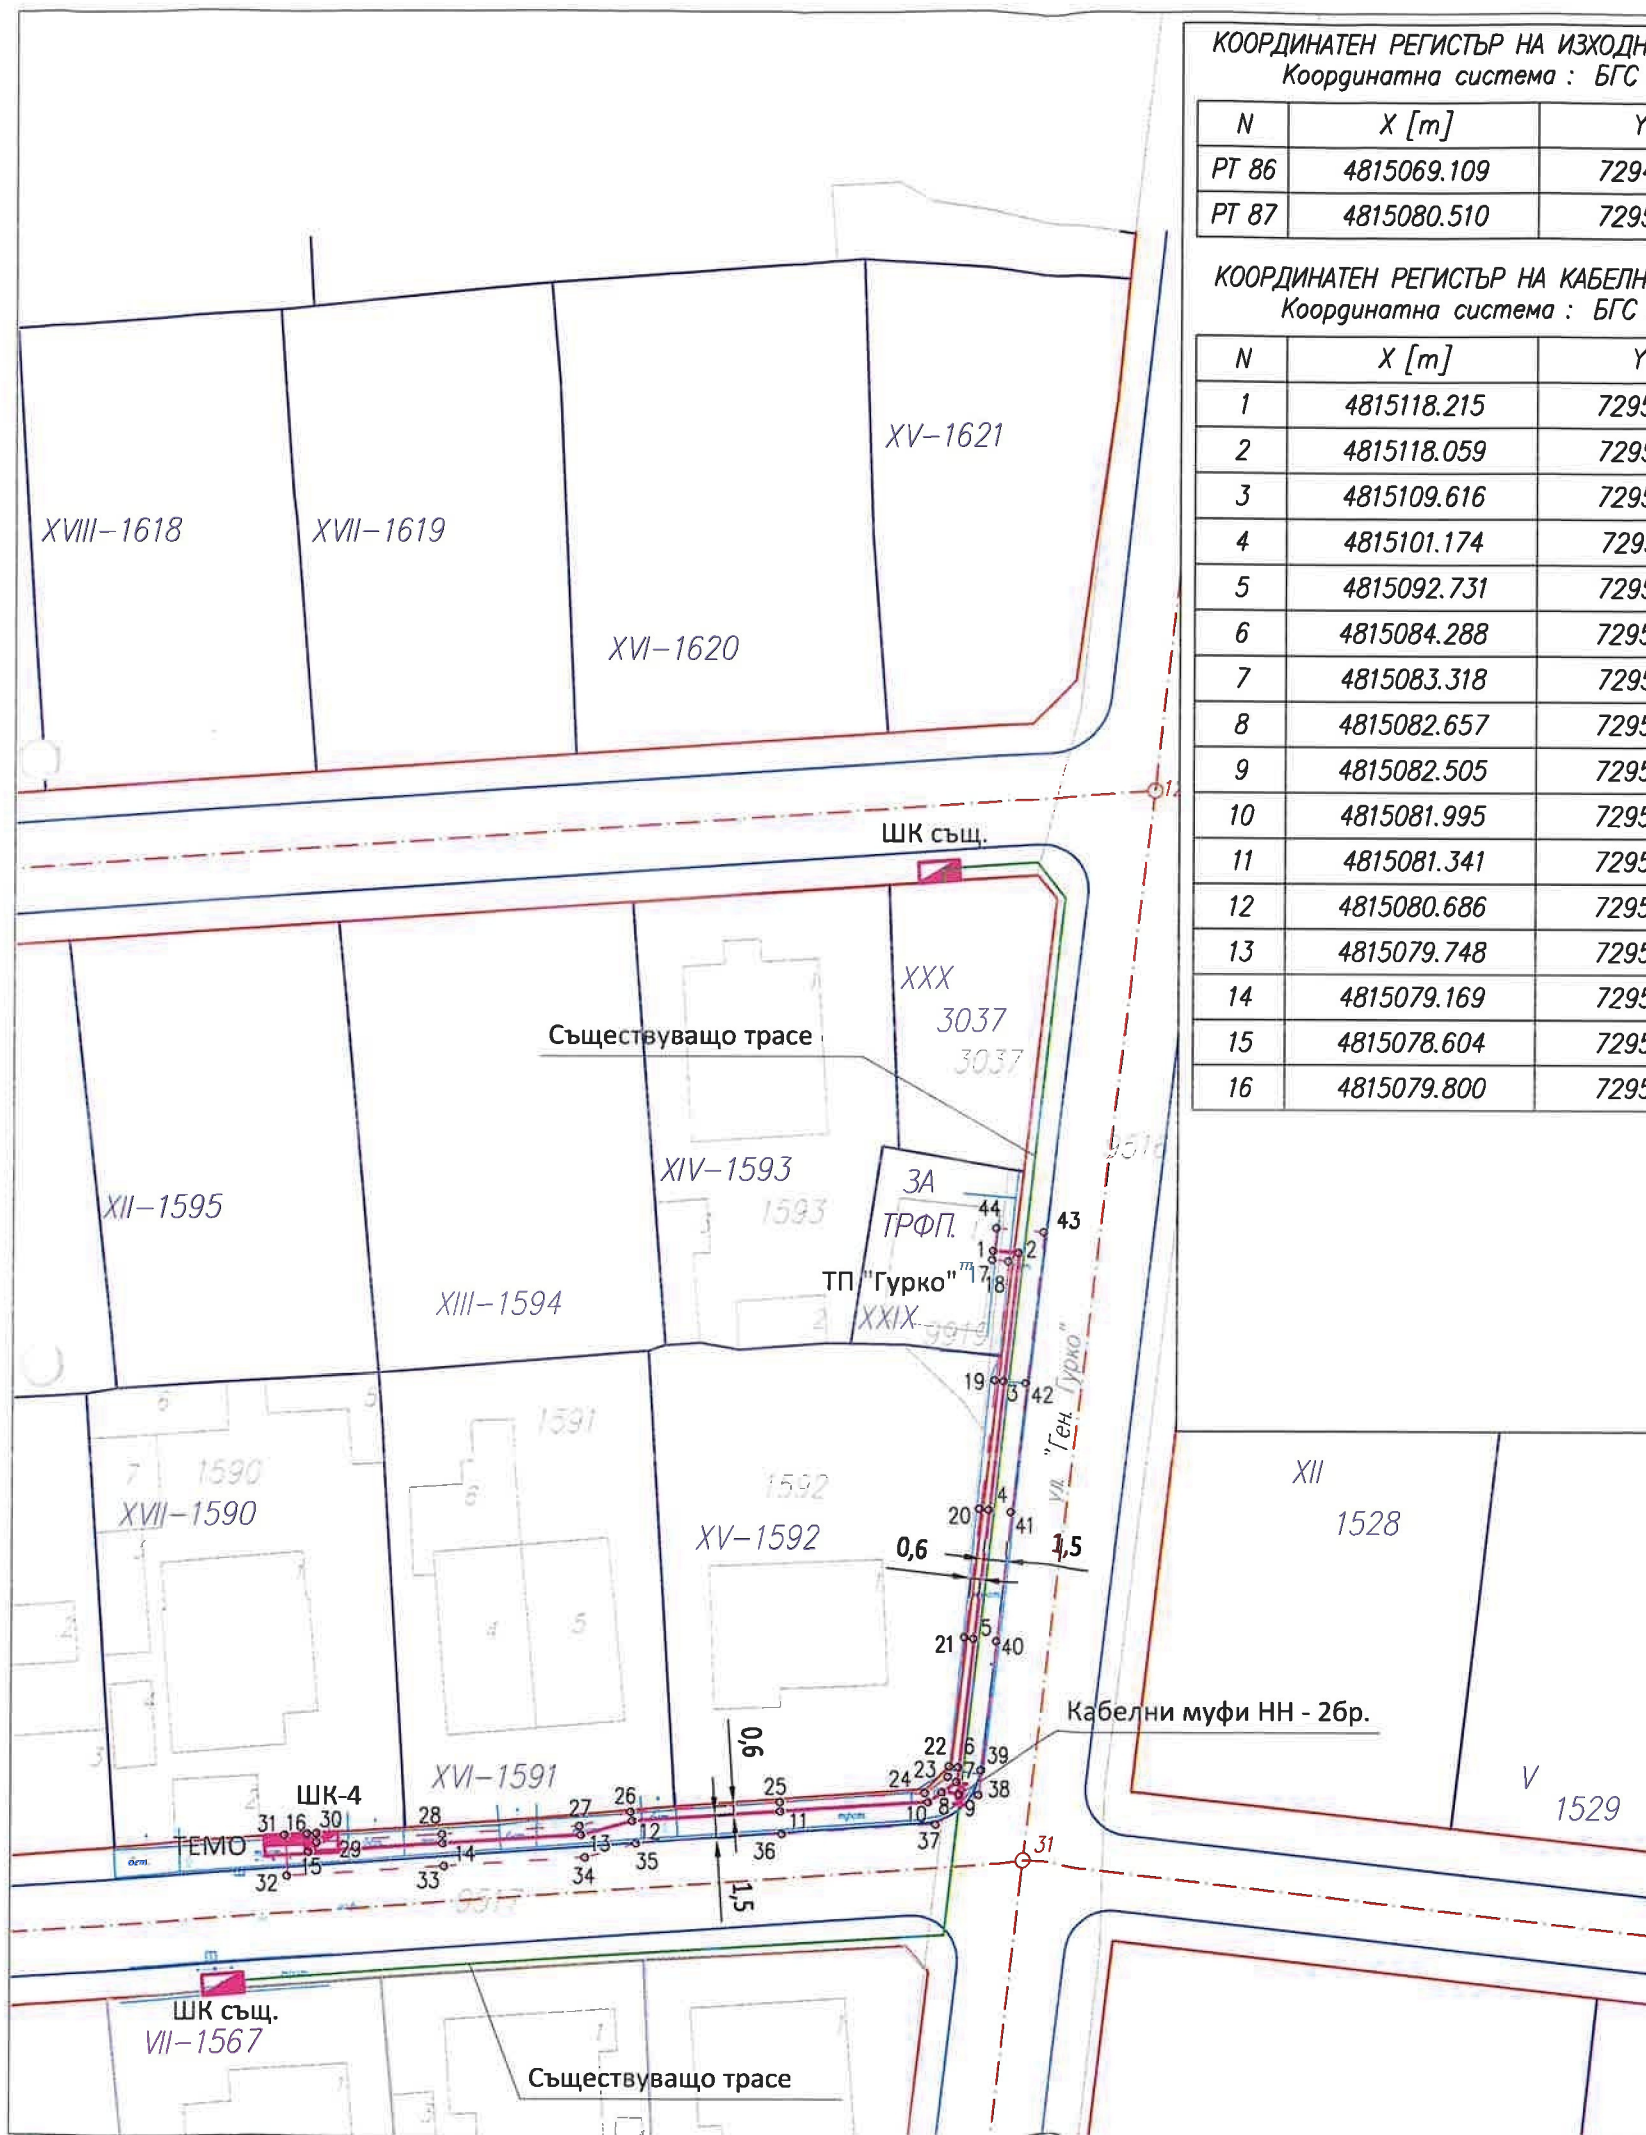

КООРДИНАТЕН РЕГИСТЪР НА ИЗХОДНИТЕ ТОЧКИ
Координатна система : БГС 2005

N	X [m]	Y [m]
PT 86	4815069.109	729432.002
PT 87	4815080.510	729558.902

КООРДИНАТЕН РЕГИСТЪР НА КАБЕЛНОТО ТРАСЕ
Координатна система : БГС 2005

N	X [m]	Y [m]
1	4815118.215	729562.423
2	4815118.059	729564.122
3	4815109.616	729563.167
4	4815101.174	729562.211
5	4815092.731	729561.256
6	4815084.288	729560.300
7	4815083.318	729560.189
8	4815082.657	729559.246
9	4815082.505	729560.390
10	4815081.995	729558.304
11	4815081.341	729548.584
12	4815080.686	729538.864
13	4815079.748	729535.496
14	4815079.169	729526.410
15	4815078.604	729517.565
16	4815079.800	729517.492

КООРДИНАТЕН РЕГИСТЪР НА СЕРВИТУТА
Координатна система : БГС 2005

N	X [m]	Y [m]
17	4815117.619	729562.344
18	4815117.518	729563.457
19	4815109.684	729562.571
20	4815101.241	729561.615
21	4815092.798	729560.660
22	4815084.356	729559.704
23	4815083.655	729559.624
24	4815082.582	729558.096
25	4815081.939	729548.543
26	4815081.281	729538.762
27	4815080.343	729535.396
28	4815079.768	729526.372
29	4815079.241	729518.127
30	4815079.836	729518.091
31	4815079.708	729515.995
32	4815077.012	729516.159
33	4815077.672	729526.506
34	4815078.261	729535.748
35	4815079.200	729539.118
36	4815079.844	729548.685
37	4815080.527	729558.822
38	4815082.477	729561.602
39	4815084.118	729561.791
40	4815092.562	729562.746
41	4815101.005	729563.702
42	4815109.448	729564.657
43	4815119.413	729565.785
44	4815119.703	729562.620

ЛЕГЕНДА

- Сервитут
- Съществуващ кабел
- Новопроектиран кабел
- Изтегляне в PVC/HDPE тръба
- Разпределителна касета
- Електромерно табло
- Заземление
- Граница по кадастрална карта
- Тахиметрична снимка
- Регулация
- Дворищна регулация
- Кабелна муфа

Одобрено: *Димитър Келев*
За проект на общ. Каварна
св. Заповед № 10/11/2009 г.
82082



www.spatto.bg

ОБЕКТ Външно кабелно електрозахранване 0.4 kV от ТП "Гурко" до нов кабелен шкаф тип ШК-4 пред УПИ XVII-1590, кв. 10 (идентичен с ПИ 35064.501.1590) по плана на гр. Каварна, кабелна линия от нов ШК-4 до ново електромерно табло ТМО пред ПИ 735064.501.1590; кабелни линии 0.4 kV до нов ШК-4 чрез разкъсване на кабелна линия между съществуващи ШК (част от мрежа НН на ТП "Гурко")

Възложител Ел. АД

Възложител

Проектант инж. I 3

Проектант



Съгласували:

Електро инж. Ст. Стоянов

ПБ инж. Ст. Стоянов

ПБЗ инж. Ст. Стоянов

ВОБД инж. Д. Николов

Част Геодезия Фаза ТП Година 2025

План схема

Мащаб Лист

1:500 1