



ПОДРОБЕН УСТРОЙСТВЕН ПЛАН - ПЛАН ЗА РЕГУЛАЦИЯ
ЗА УПИ VIII, КВ. 340, ПО ПУП НА ГР. КАВАРНА, ОБЩ. КАВАРНА
М 1:1000



ИЗВАДКА ОТ ДЕЙСТВАЩИЯ ПУП

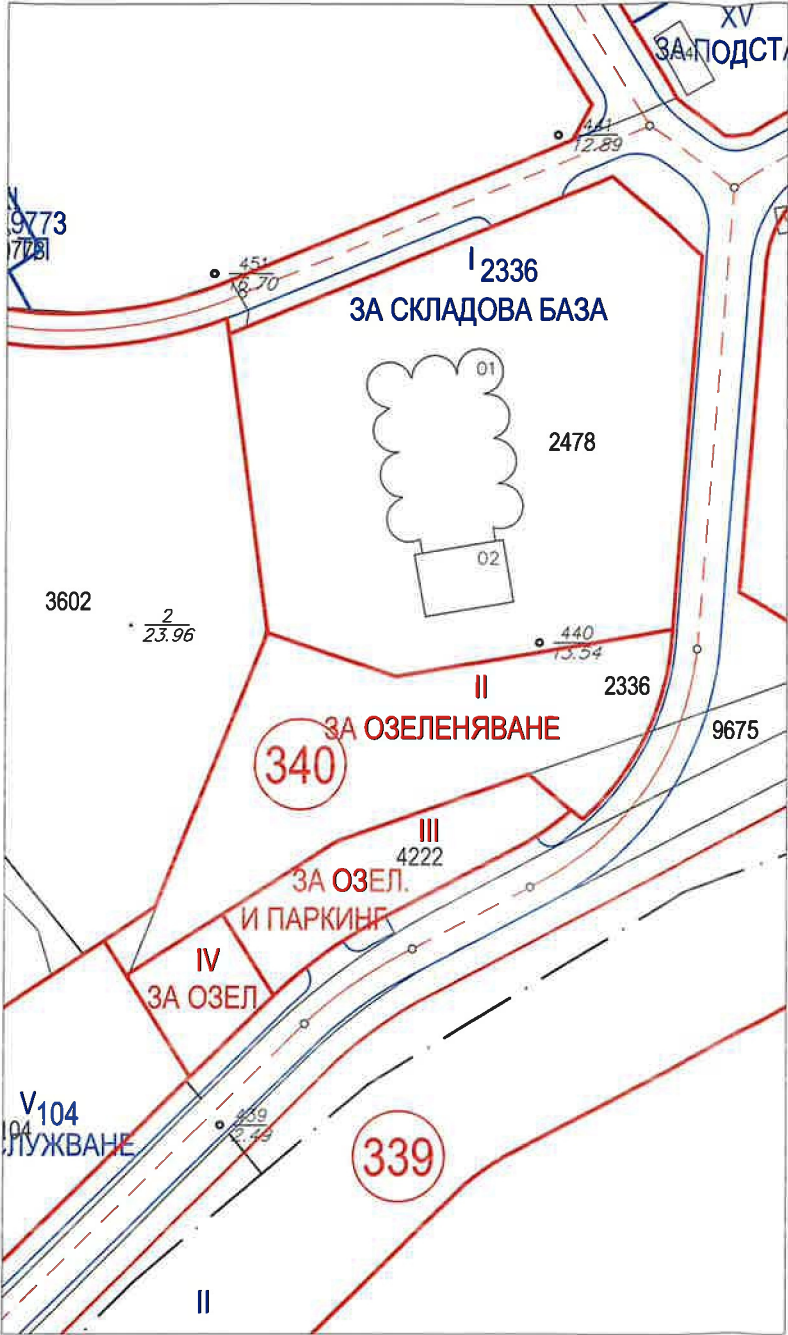

ИЗМЕНЕНИЕ НА ДЕЙСТВАЩИЯ ПУП

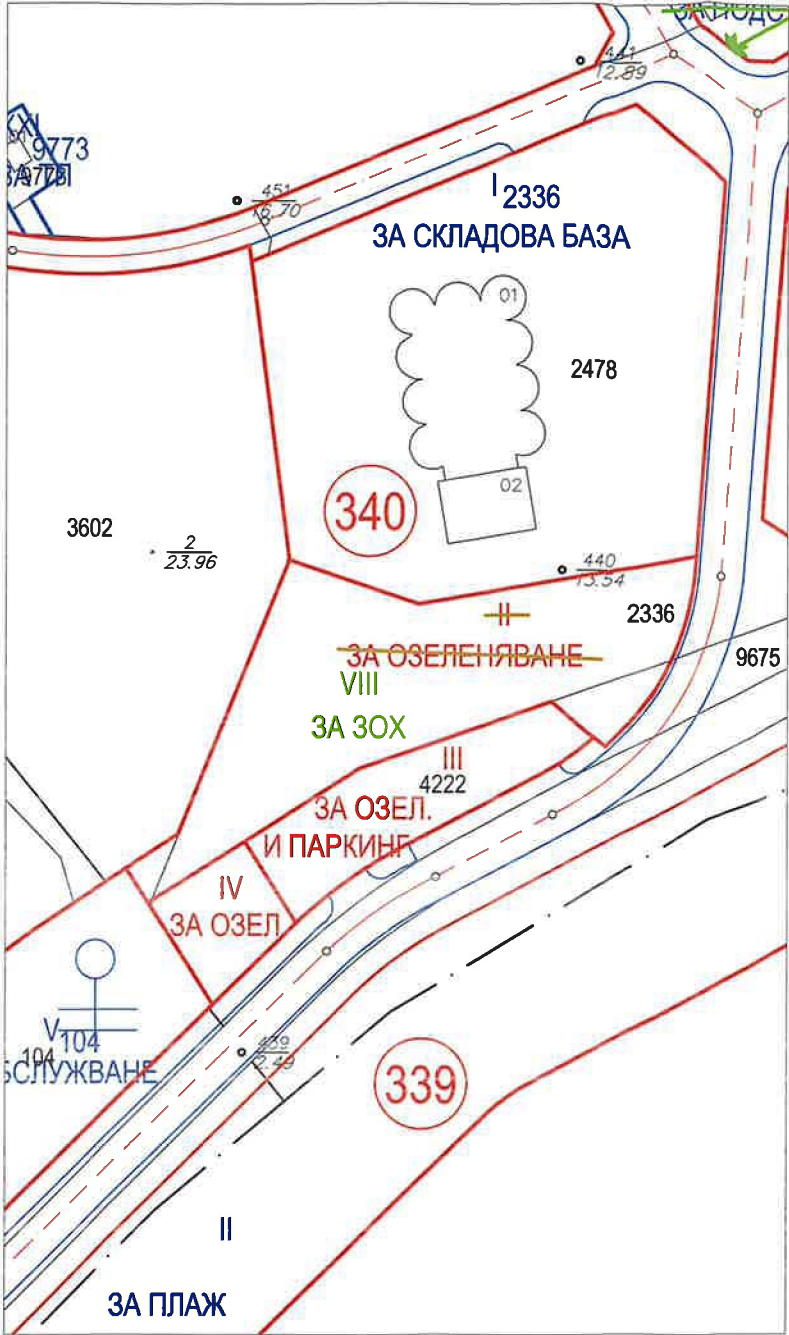

ПУП- ПР

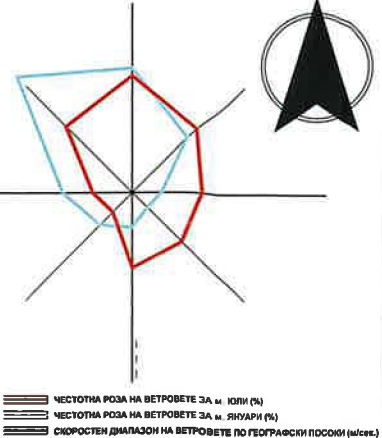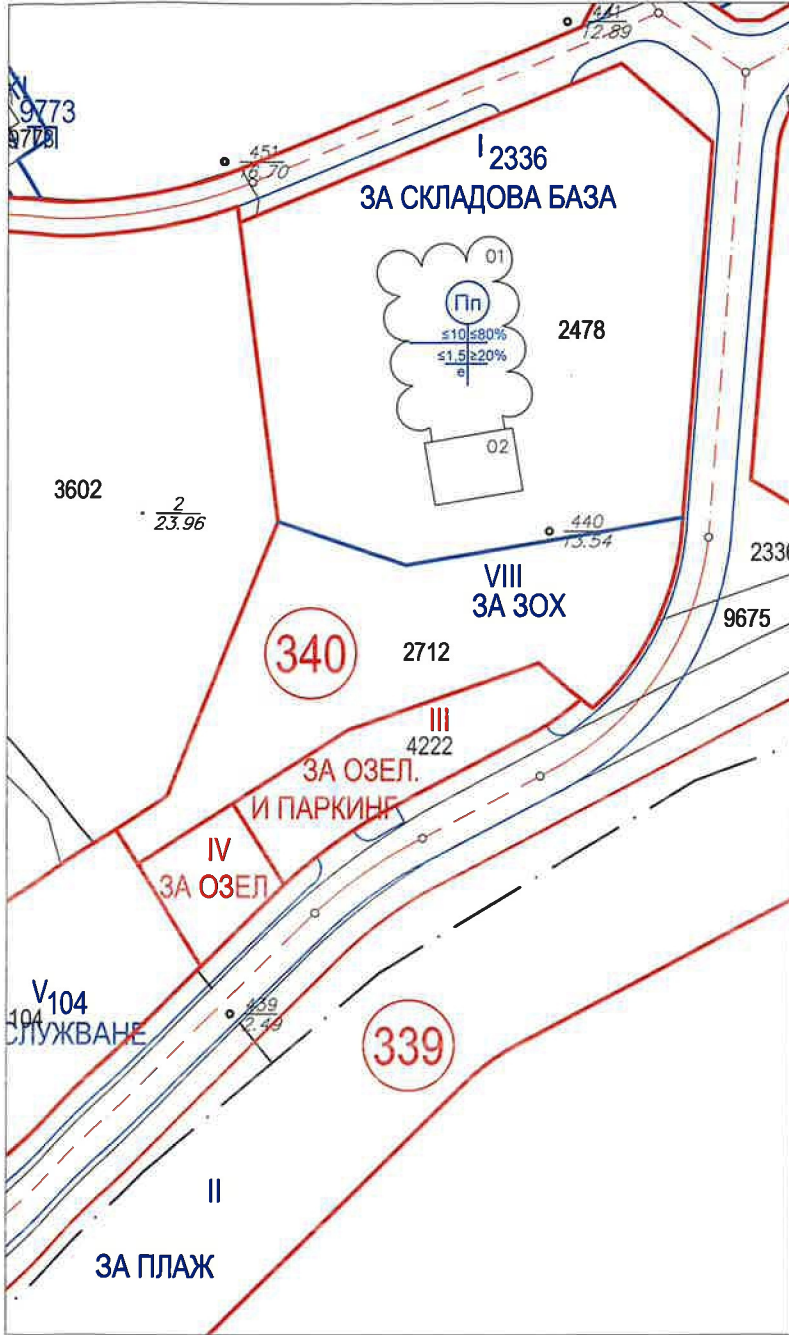

НОМЕР НА КВАРТАЛ	НОМЕР НА УПИ	УСТРОЙСТВЕНА ЗОНА	ПОЗЕМЛЕН ИМОТ С УСТАНОВЕНО ПРЕДНАЗНАЧЕНИЕ	ПЛОЩ НА УПИ /кв.м./
340	VIII	Ок	ЗОХ	1398

ОДОБРЕН СЪС ЗАПОВЕД (С РЕШЕНИЕ) №...../.....

ОДОБРИЛ КМЕТ:
/Елена Балтаджиева/

Възложител: ОБЩИНА КАВАРНА

ПОДРОБЕН УСТРОЙСТВЕН ПЛАН -
ПЛАН ЗА РЕГУЛАЦИЯ
УПИ VIII, КВ. 340, ПО ПУП НА ГР. КАВАРНА,
ОБЩ. КАВАРНА

	КАМАРА НА ИНЖЕНЕРИТЕ В ИНВЕСТИЦИОННОТО ПРОЕКТИРАНЕ	
	ПЪЛНА ПРОЕКТАНТСКА ПРАВОСПОСОБНОСТ	
Сериал:	Регистр.	42446
МГ	ЙО	
Част от проекта: по удостоверение за ПП	Подпис: 10.10.2023	
10.10.2023		


Проектант ПР:

ПОДРОБЕН УСТРОЙСТВЕН ПЛАН - ПЛАН ЗА РЕГУЛАЦИЯ
ЗА УПИ VIII, КВ. 340, ПО ПУП НА ГР. КАВАРНА, ОБЩ. КАВАРНА
М 1:1000



ИЗВАДКА ОТ ДЕЙСТВАЩИЯ ПУП-ПЗ

ПУП-ПЗ

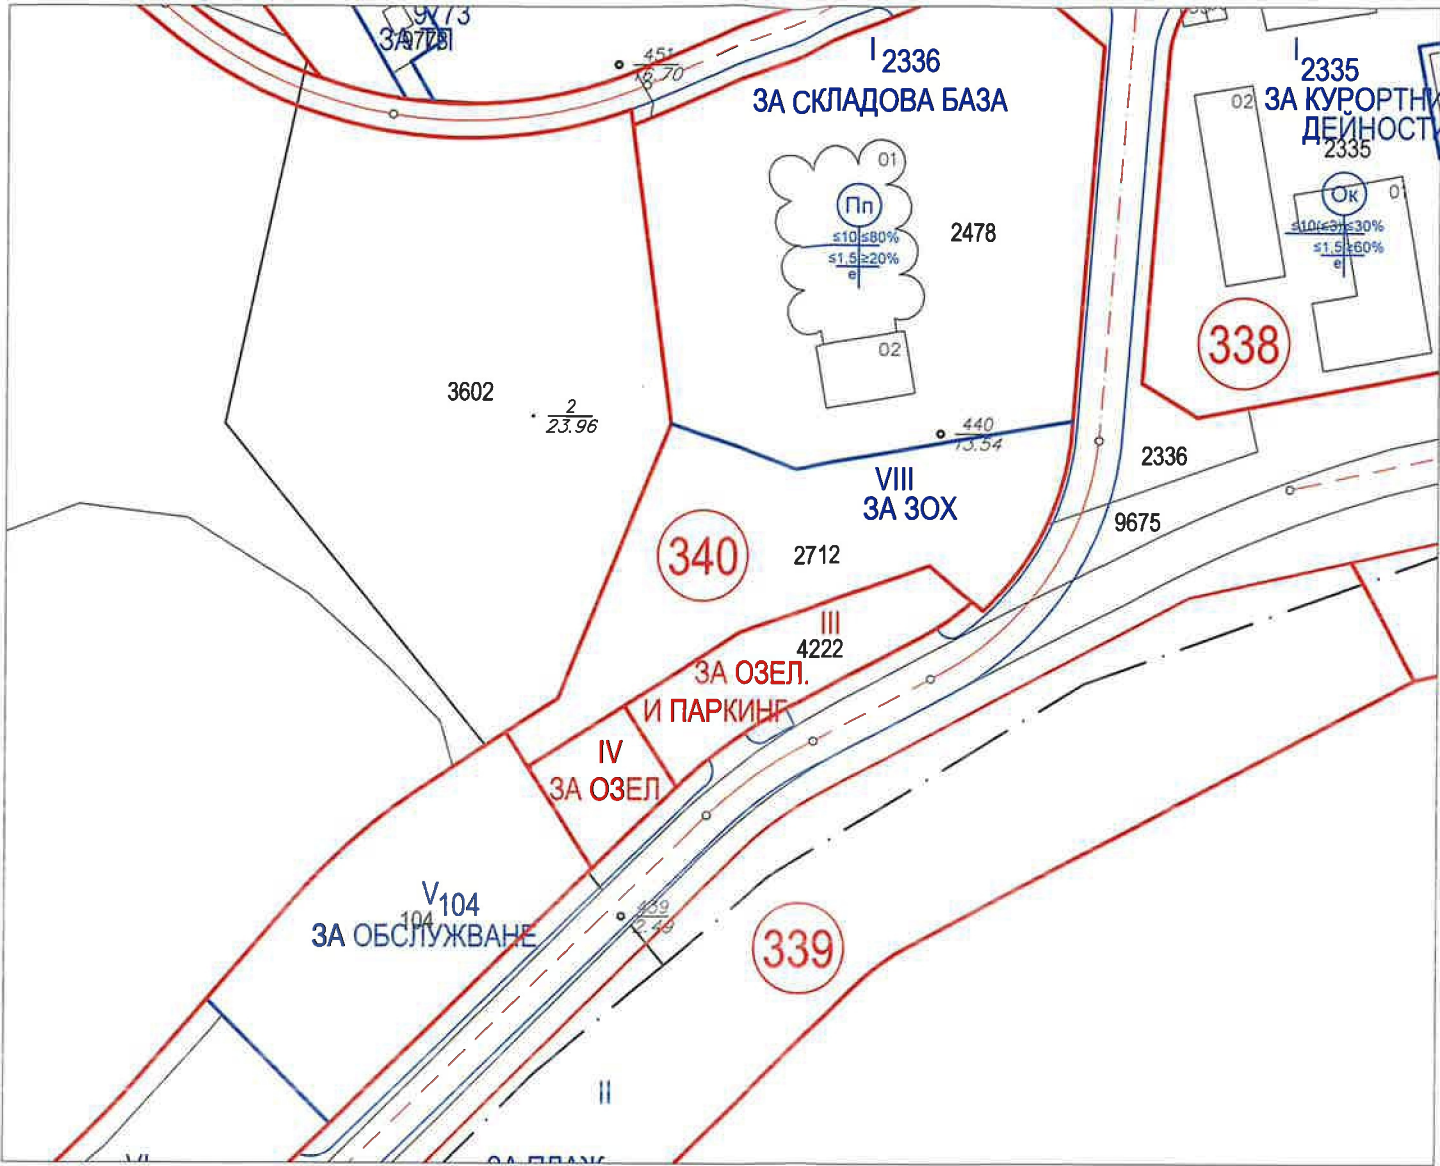


ОДОБРЕН СЪС ЗАПОВЕД (С РЕШЕНИЕ) №...../.....

ОДОБРИЛ КМЕТ:

/Елена Баланджиева/

Възложител: ОБЩИНА КАВАРНА

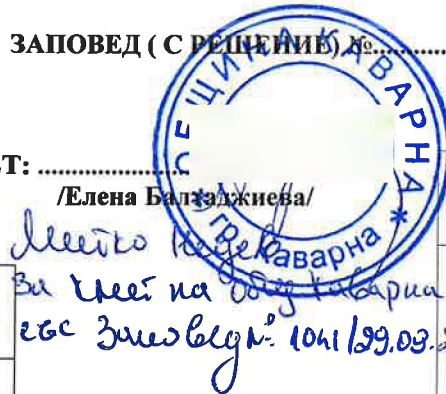


ПОДРОБЕН УСТРОЙСТВЕН ПЛАН -
ПЛАН ЗА РЕГУЛАЦИЯ
УПИ VIII, КВ. 340, ПО ПУП НА ГР. КАВАРНА,
ОБЩ. КАВАРНА

ПЪЛНА ПРОЕКТАНТСКА ПРАВОСПОСОБНОСТ



Проектант ПР:

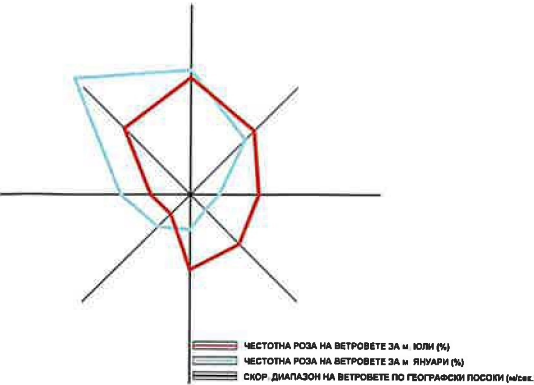

НОМЕР НА КВАРТАЛ	НОМЕР НА УПИ	УСТРОЙСТВЕНА ЗОНА	ПОЗЕМЛЕН ИМОТ С УСТАНОВЕНО ПРЕДНАЗНАЧЕНИЕ	ПЛОЩ НА УПИ /кв.м./	ВИСОЧИНА В М. (ЕТАЖНОСТ)	ГРАДОУСТРОЙСТВЕНИ ПАРАМЕТРИ			НАЧИН НА ЗАСТРОЯВАНЕ
					МАКСИМАЛНА	ПЛЪТНОСТ НА ЗАСТРОЯВАНЕ	ИНТЕНЗИВНОСТ НА ЗАСТРОЯВАНЕ (Кинт)	МИНИМАЛНА ОЗЕЛЕНЕНА ПЛОЩ	
340	VIII	Ok	30X	1398	H-7.5	≤20%	≤0.5	≥70%	е